



Pārsegums uz atz. 1.360  
M 1 : 50

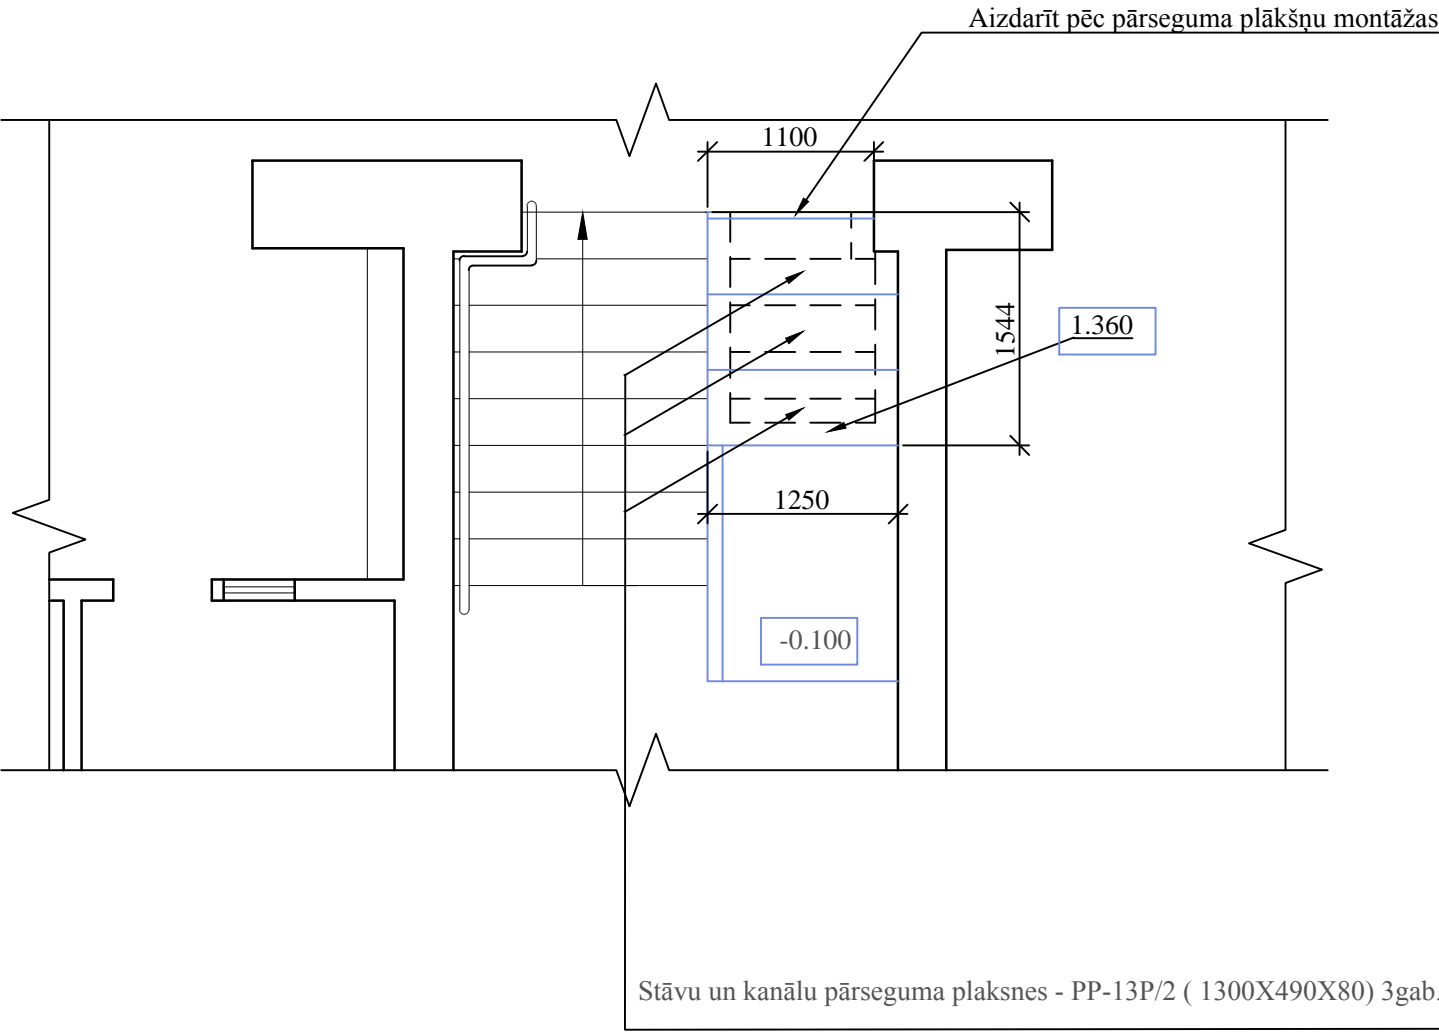

Griezums 1-1  
M 1 : 50

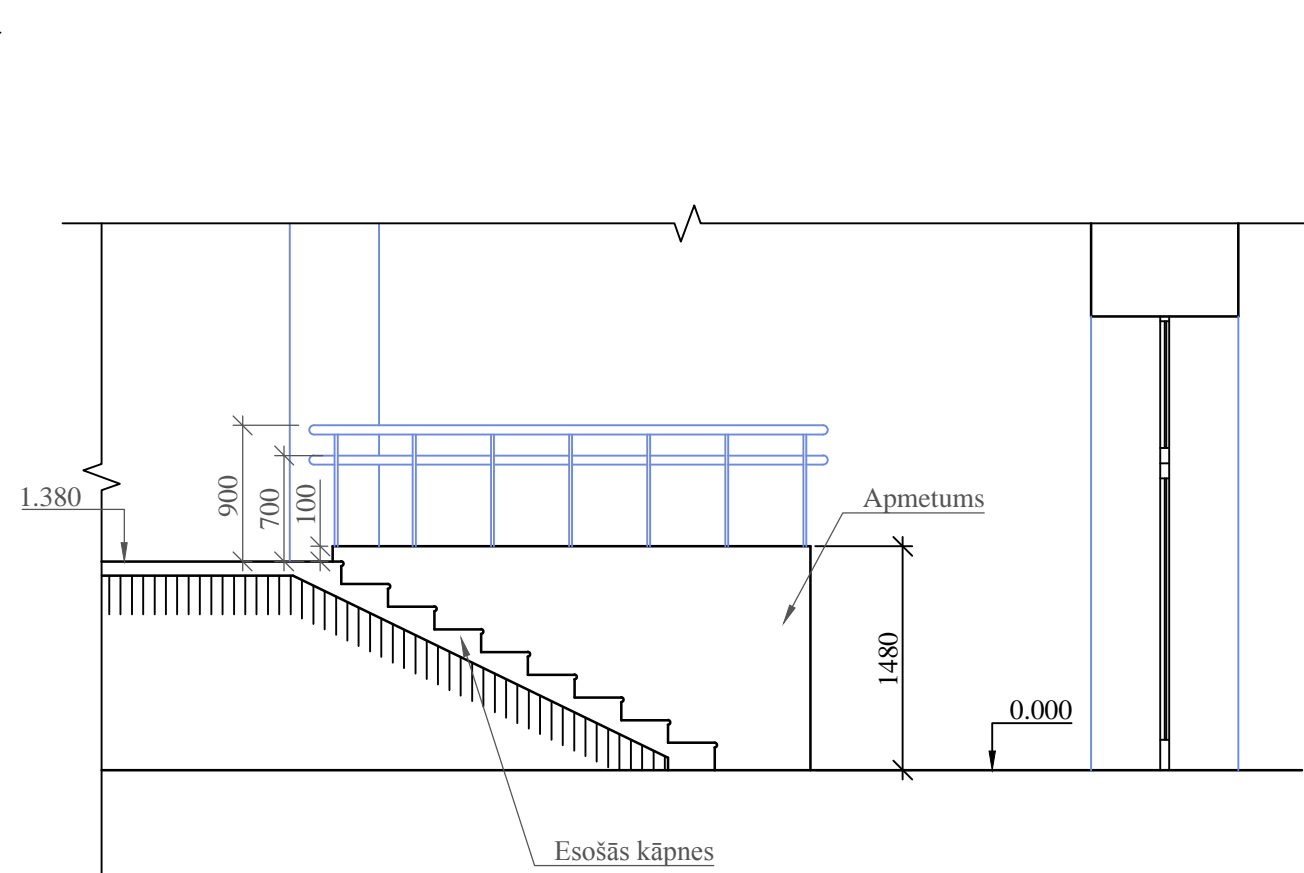

Arhīva reģistrācijas Nr. :		Pasūtītājs:	VAS "Tiesu namu aģentūra" reģ. Nr.40003334410 Baldones ielā 1B, Rīga		Pasūtītjums:	Nr. - 2017	
Paraksts un datums:		Objekts:	Invalidu uzbrauktuves izstrāde. VZD ēka, Puškina ielā 14, Rīga.		Stadija	Lapa	Lapu sk.
Arhitekts	L. Tavlidi				BP	3	-
Valdes loceklis	G.Ginzburgs				Mērogs: M 1 : 50		
		Lapas nosaukums:	Pārsegums uz atz. 1.360. Griezums 1-1		SIA "MARTS 1" reģ.nr.LV-40103040730 Būvkomersanta reģ. Nr.3180-R Kr.Barona iela 125, Rīga, LV-1012		