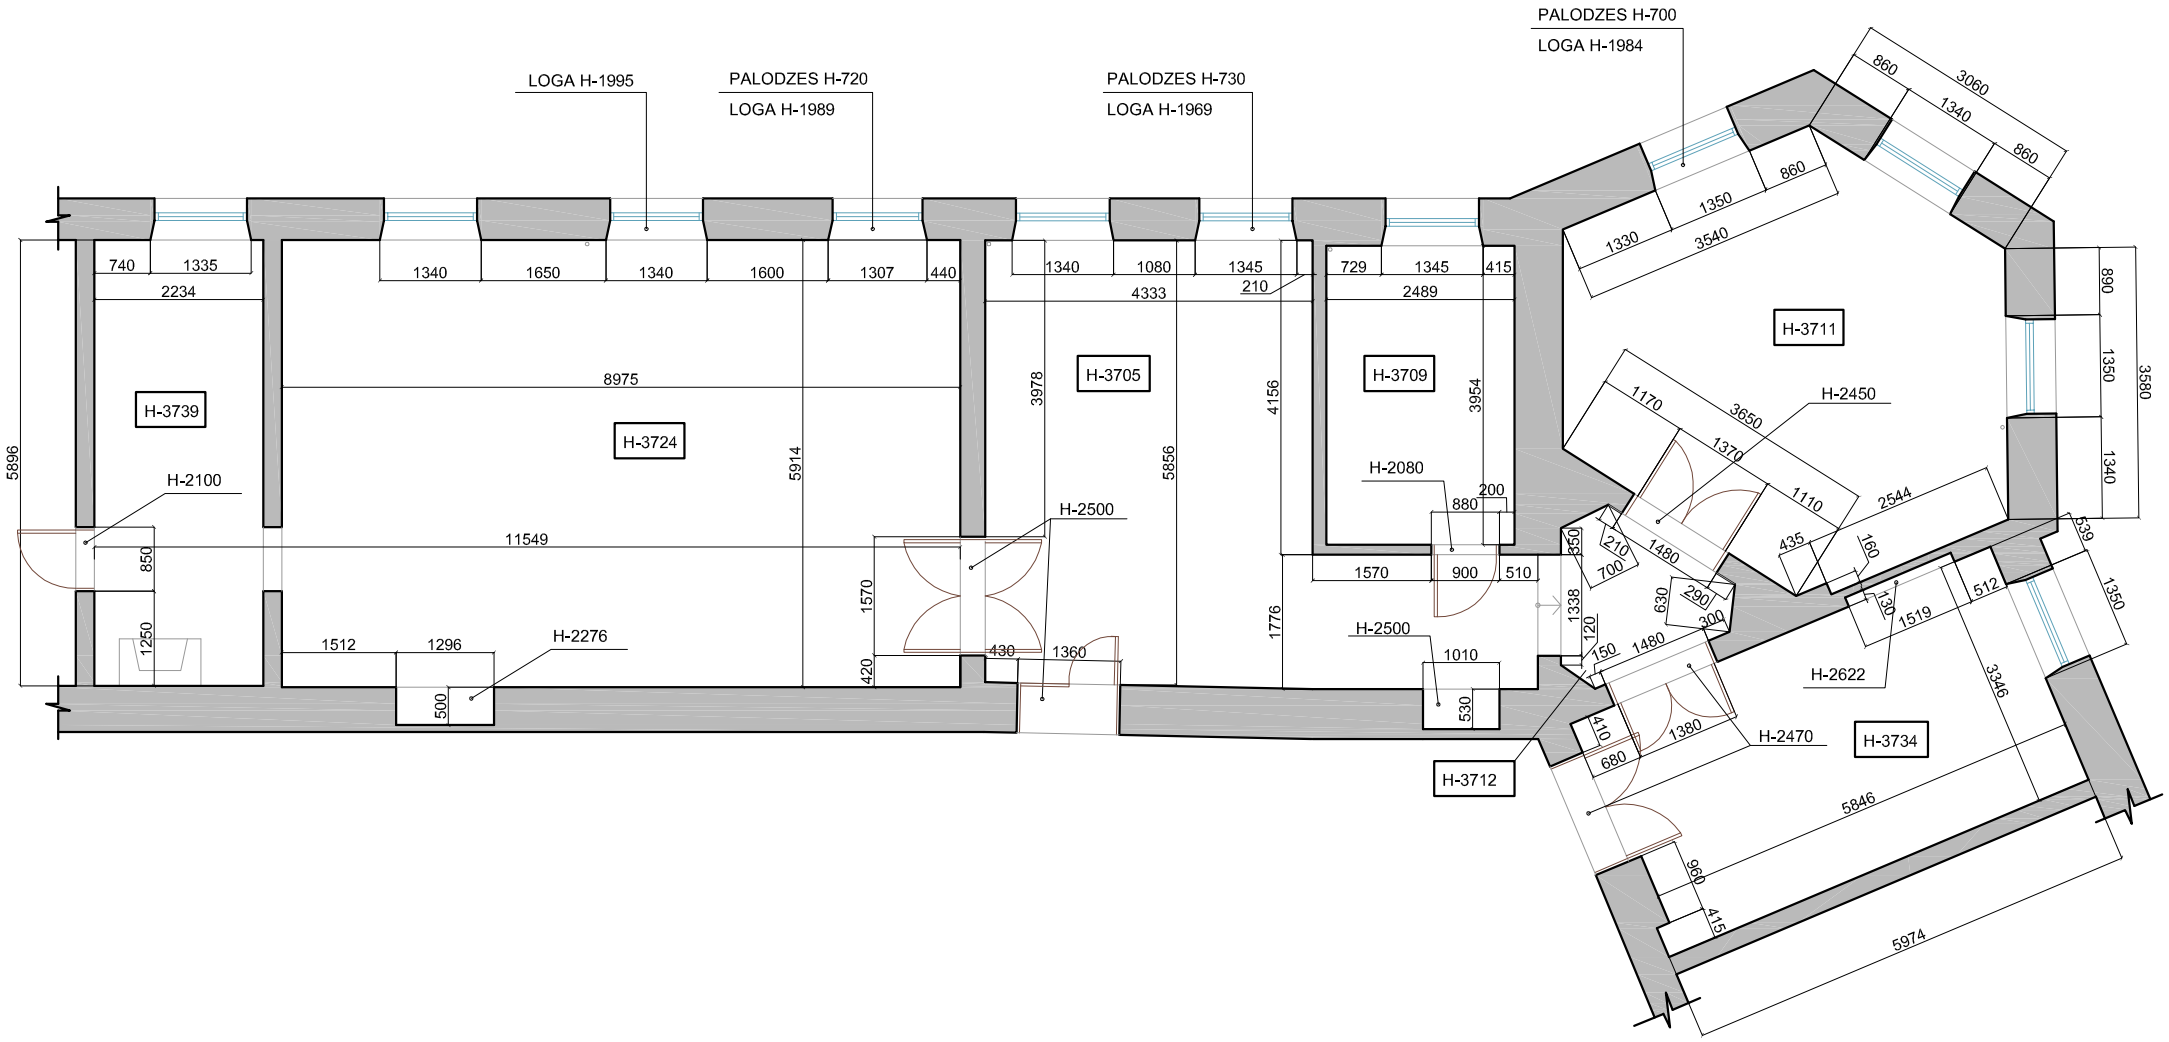

Objekts: Rīgas apgabaltiesas biroja telpas, 3.stāvs			
Pasūtītājs: Tiesu namu aģentūra VAS	Adrese: Brīvības bulv.34,Rīga	M 1:100	
Izpildītājs: Anna Djačenko	TELPU MĒRĪJUMI	08.03.2017	1