
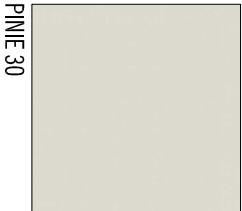


PIEZĪMES:

1. LIFTA APDARE:
VAR.1 - KILLER NEOBOND ALUMINIUM COMPOSITE PANEL, WI-708
VAR.2 - ORAČAĻ, TELESEV 076
2. VĪSĪR VERTIKĀLAIS ŽALUZIŅAS - ECLISE VIT 89-BIGE /ALAN DEKO"
3. DURVĪS: VITRUM, PVC REHAU GENARBT, FARB NR.9773
4. KABINETA DURVĪS AR MATĒTU STIKLU - 15 MM ATKĀPE NO MAĻAS
5. DURVŪ ROKTURS - HAFELE 902.92.402
6. KĀPŅU TĒLPŠ NĒMANĪT BRA UZ - IDEAL LUX "CLIP"
7. ROZETES UN SĒDŽĪ - SIEMENS "DELTA LINE"
8. SIENAS KRĀŠA ČAPAROL 3D - VEIKALS "OTR"
9. LĒGŪ ALIĀS KRĀŠOTAS BALTA TONĒ
10. GĒRĒSTU AUGSTĪMS - KABINETOS - 2700 MM
SANNĒZGĻOS - 2400 MM

APZĪMĒJUMI:

- SIENAS KRĀŠOTAS TONĒ - ČAPAROL 3D - JADE 30
-SIENAS KRĀŠOTAS TONĒ -ČAPAROL 3D - PINIE 30
-SIENAS FLĪZĒTAS LĪDZ GĒRĒSTĒM
-DEKORATĪVA SIENA

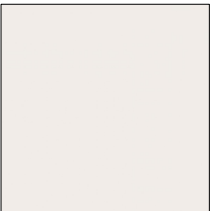

DURVĪS
VITRUM,
PVC REHAU GENARBT,
FARB.NR.9773


DURVŪ ROKTURS
HAFELE 902.92.402



BRA KĀPŅU TĒLPŠ
IDEAL LUX "CLIP"



ROZETES SĒDŽĪ - SIEMENS "DELTA LINE"

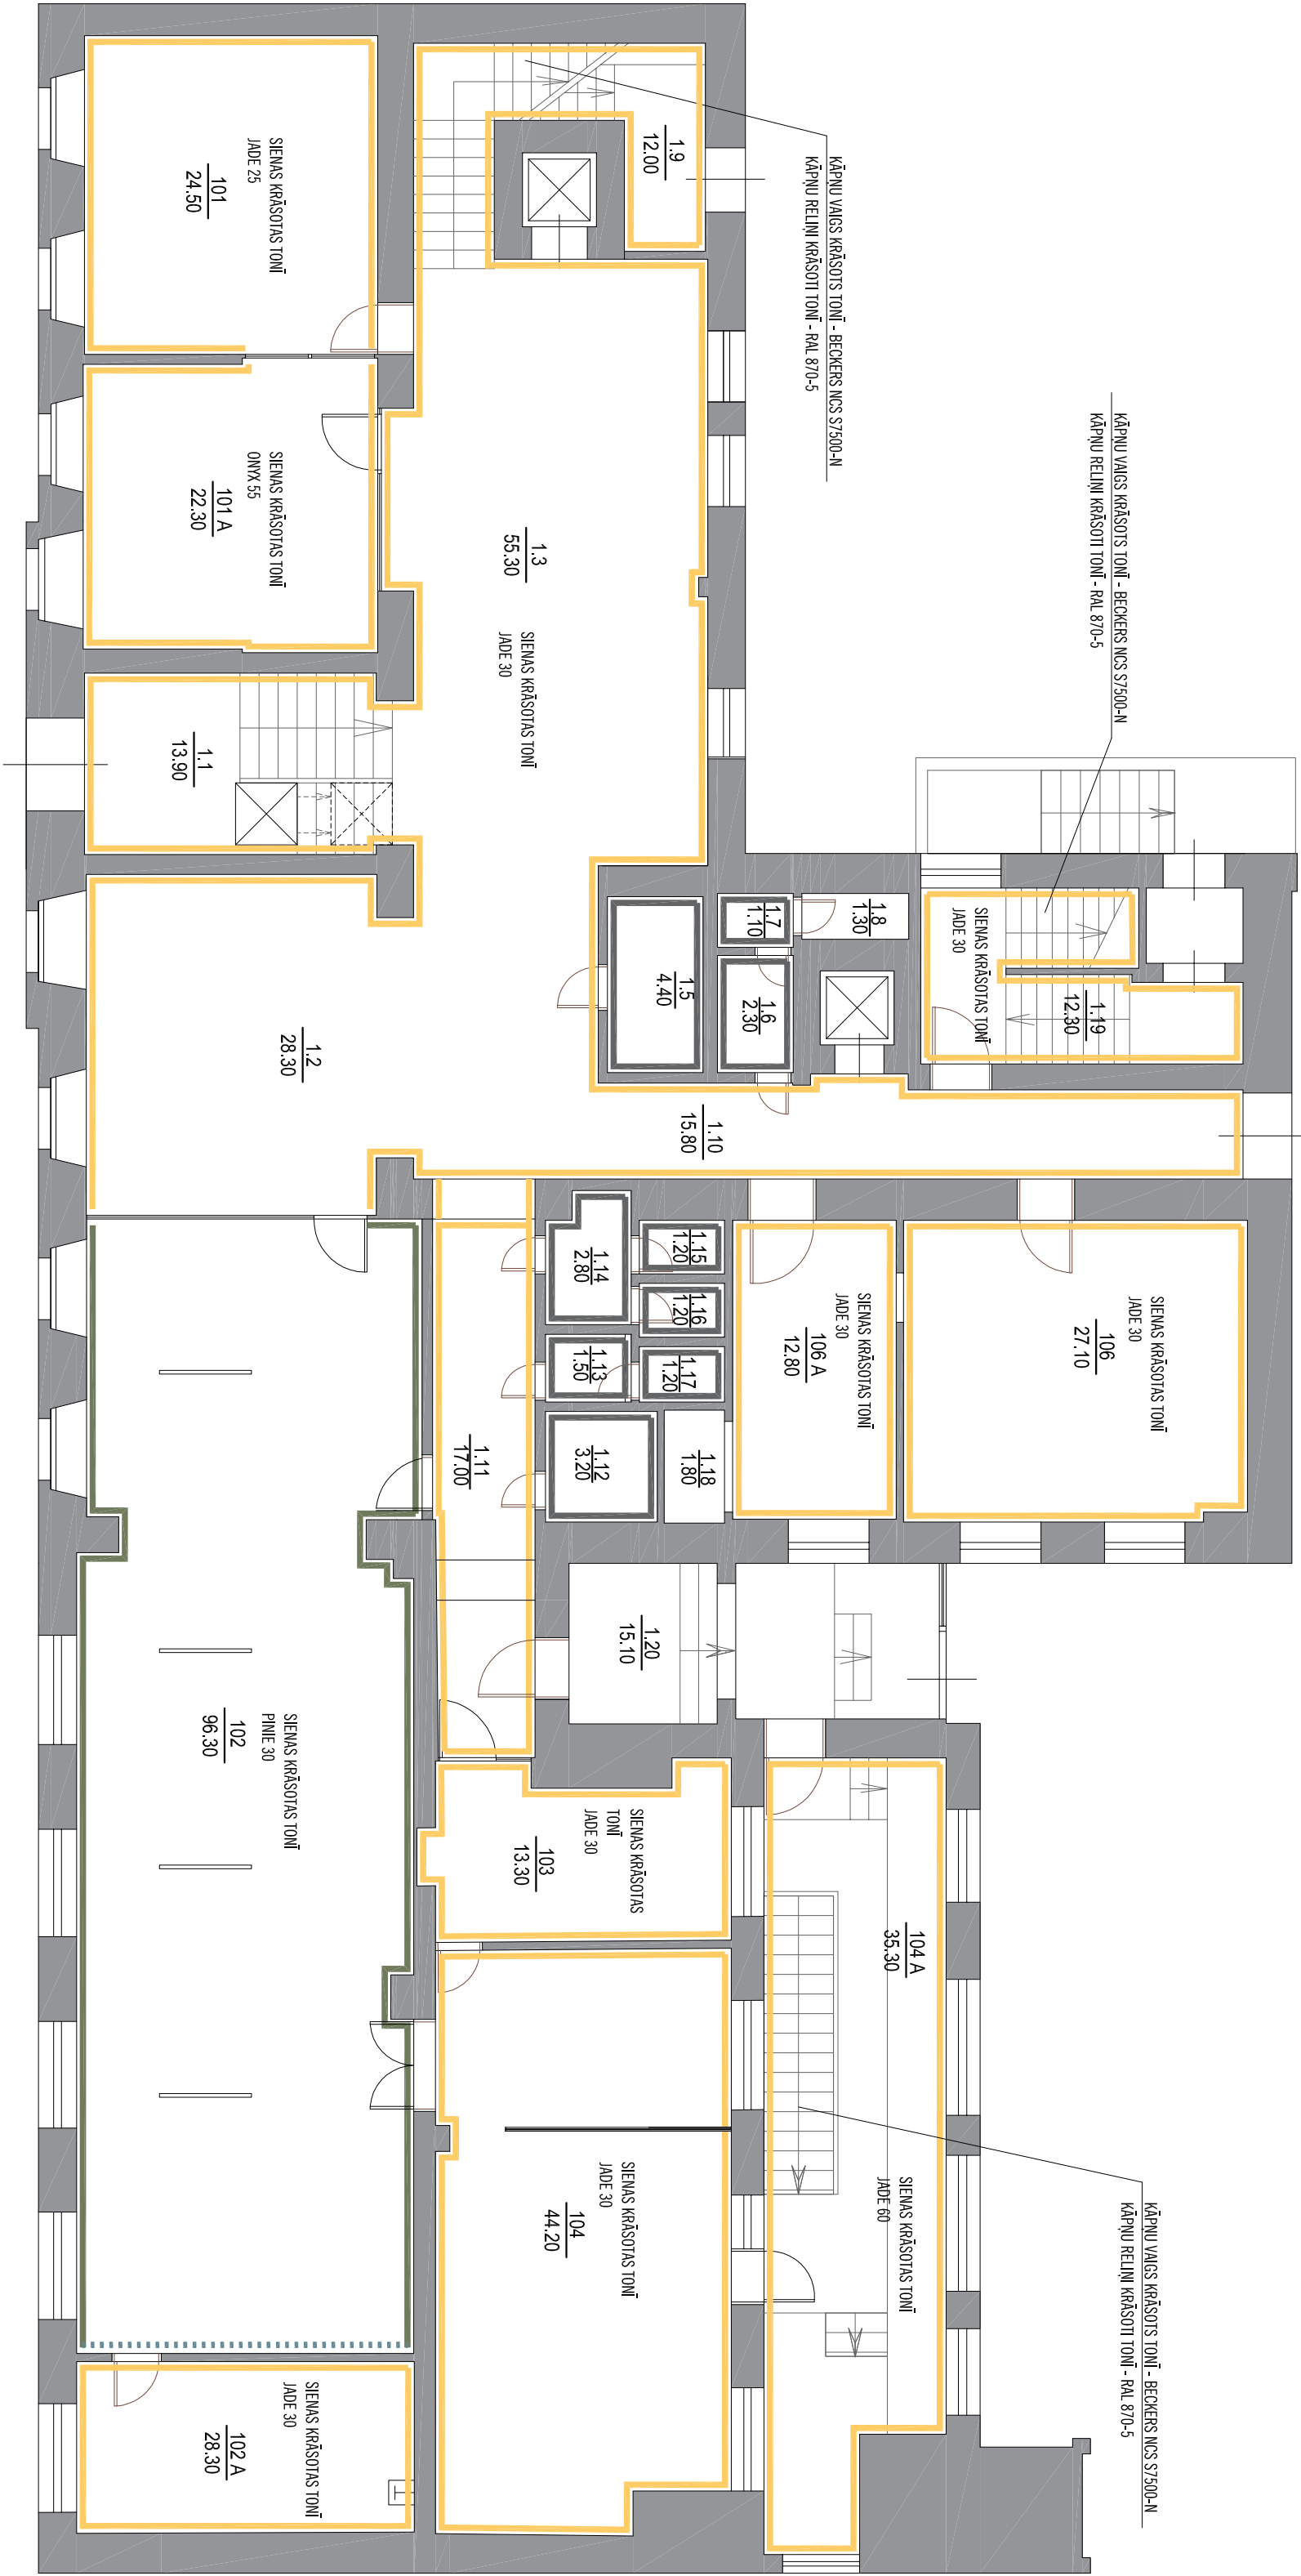

Objekts: Birojs			
Pasūtītājs: VAS "Tiesu namu aģentūra"		M 1:100	
Adrese: Pūskina iela 14, Rīga			
Izstrādātājs: Anna Džekemo		SIENU APDARES SPECIFIKĀCIJAS TONU PALETTE, LIFTA APDARE, 1. STĀVS	
		01.09.2017	7