

GATENS 28:


JAUJAS GRĪDAS FLĪZES UN GRĪDAS LĪSTE  
PĀRĀRŠOTAS SIENAS  
JAUJAS DURVIS UN APLODAS  
NOMATĪTĀS SIENAS SĒJĒS

SANĒMĒGĒS 22:

SAITEINĀJAS NĒMĀMĀ  
JAUJAS SIENAS UN GRĪDAS FLĪZES  
JAUJAS SANĒMĒGĒJA AKSESĒJĀRI  
DURVU NĒMĀMĀ

TEPĀS 5, 6:

JAUJAS GRĪDAS FLĪZES UN GRĪDAS LĪSTE  
PĀRĀRŠOTAS SIENAS  
JAUJAS DURVIS UN APLODAS

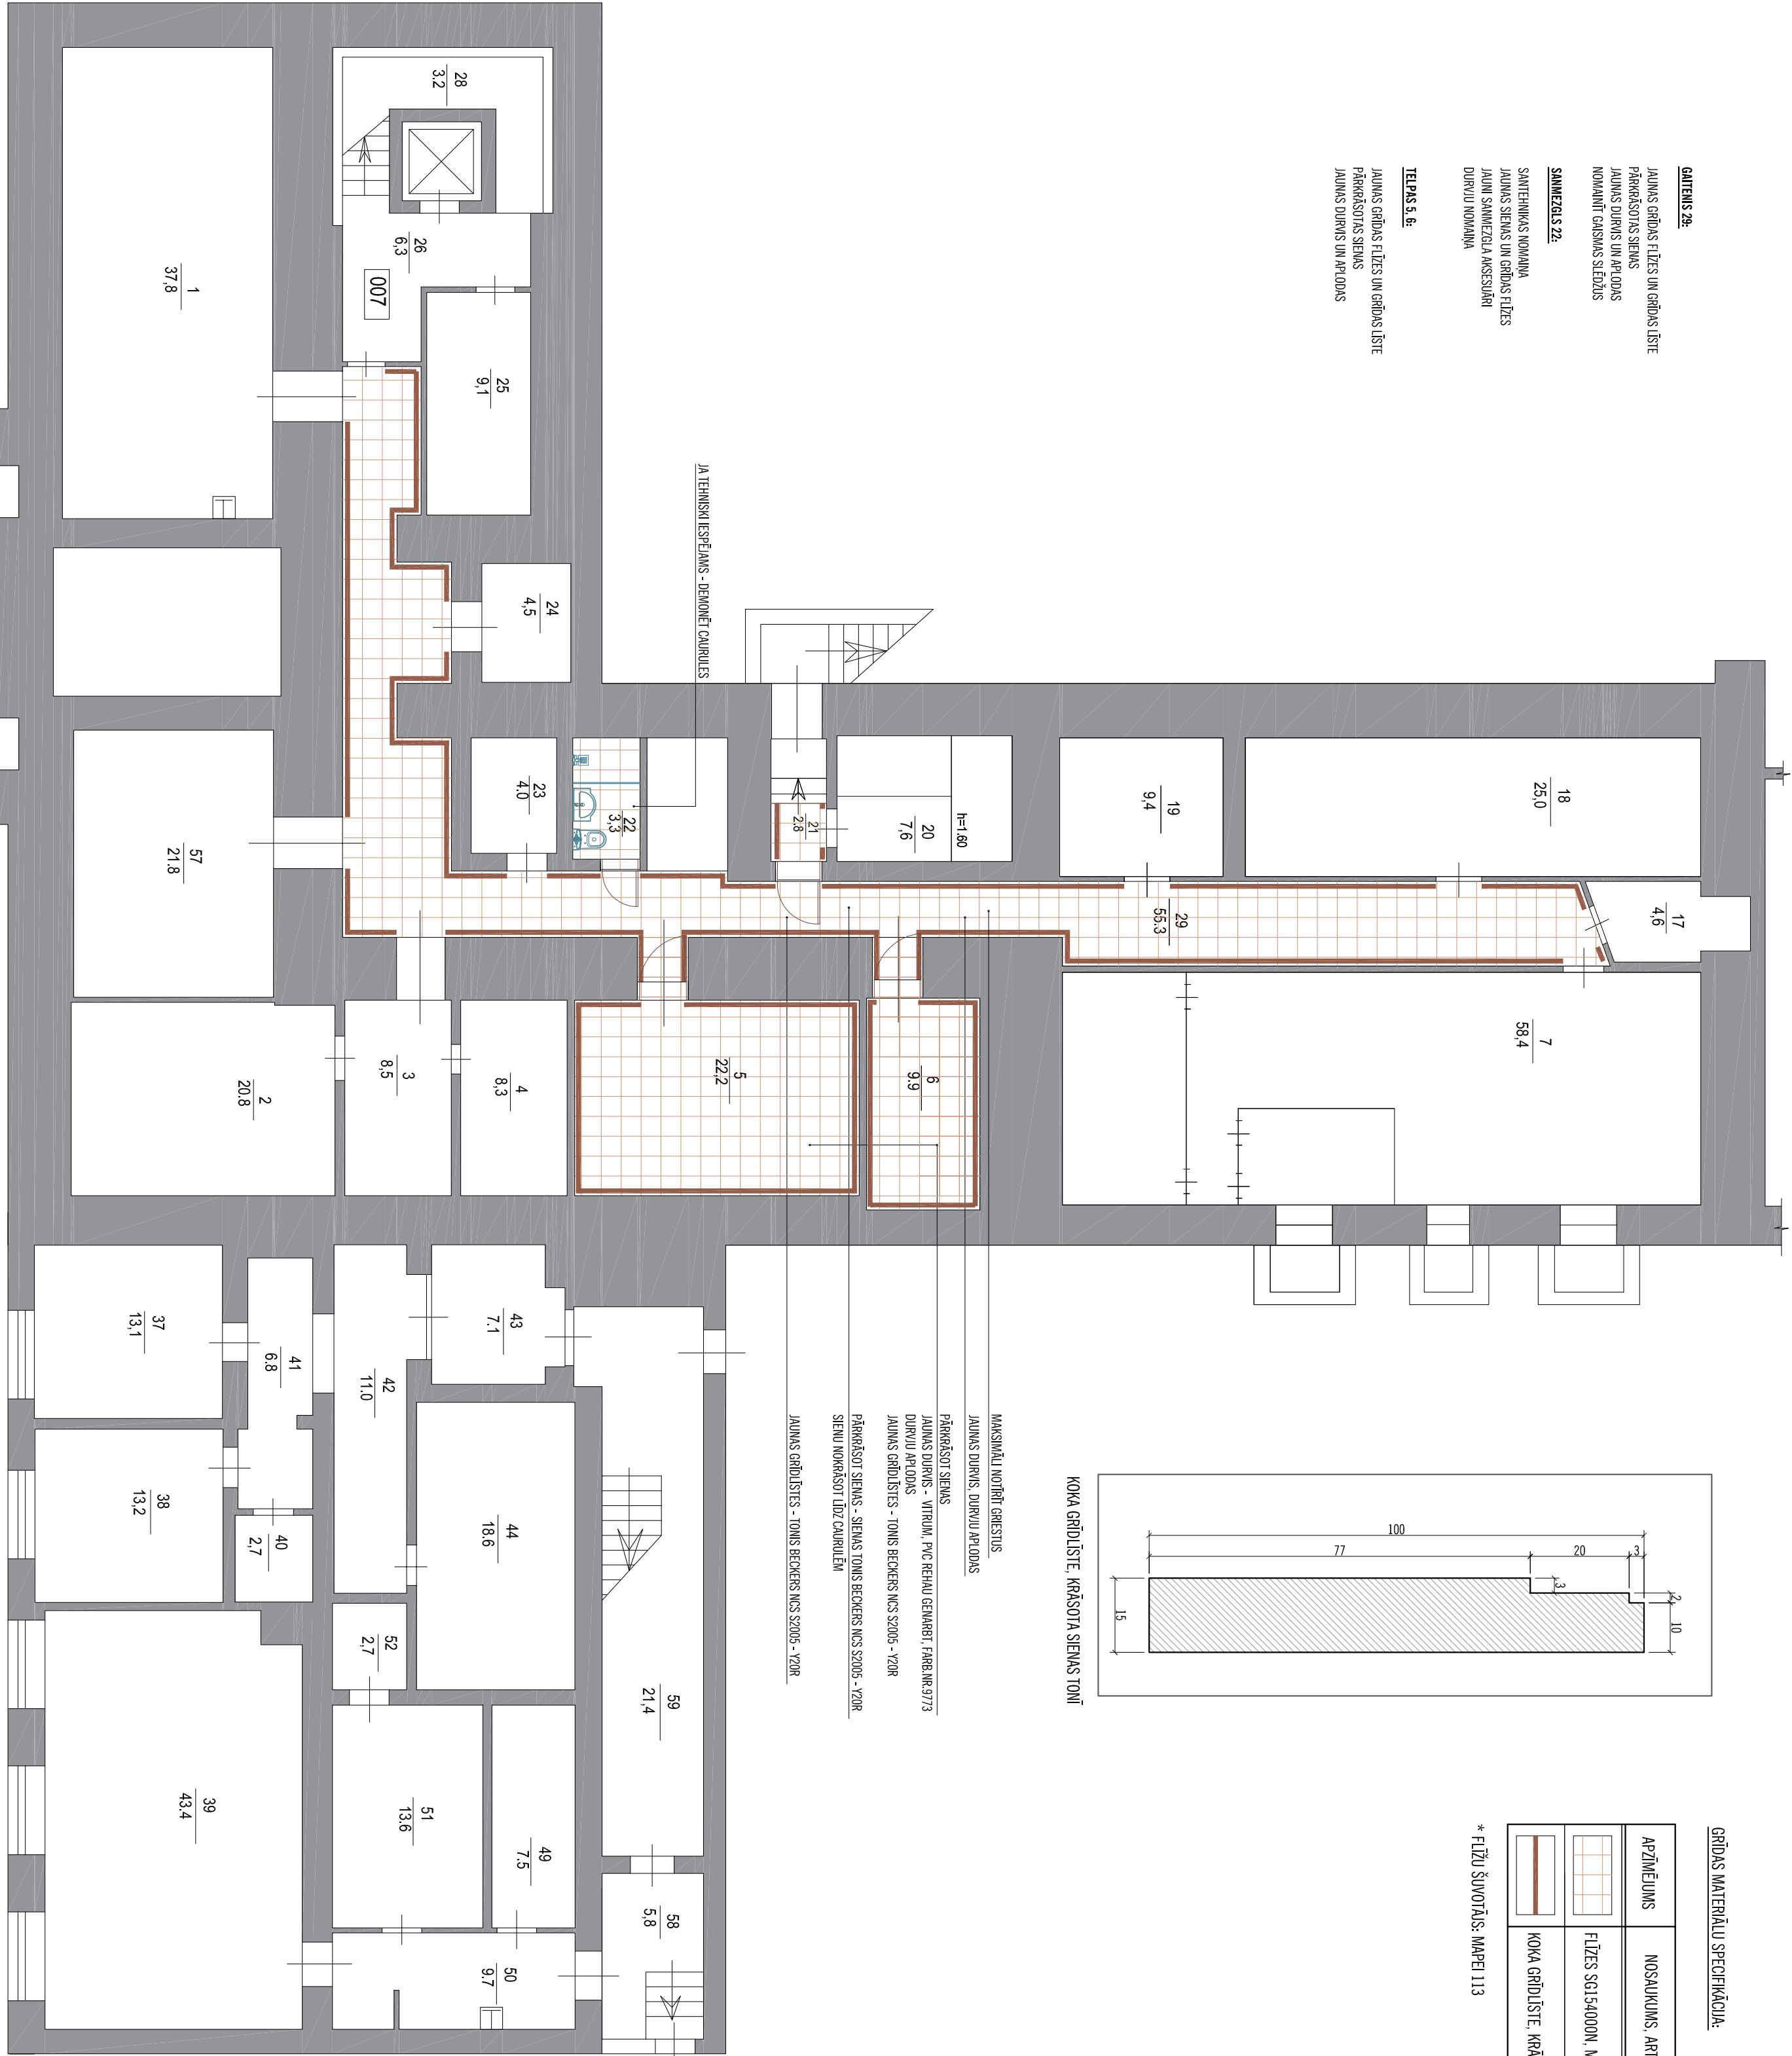

GRĪDAS MATERIĀĻU SPECIFIKĀCIJA:

APZĒMĒJUMS	NOSAUKUMS, ARTIKULS	IZMĒRI, MM	DAUDZUMS M <sup>2</sup>	PIEZĪMĒS
	FLĪZES SG154000N, MARCĀJANA BEĢE	402x402	103.00	"KERĀMA MARCĀZI"
	KOKA GRĪDLĪSTE, KRĀSOTA SIENAS TONI (AR POLIURETĀJA AKRILA KRĀSU)	H-100	104.00 T.M.	VEIKĀLS MASKĀVAS IEĻA 106

\* FLĪŽU ĪŠVOTĀJĀS: MAPEI 113

PIEZĪMĒS:

PIRMS APĀRĒS MATERIĀĻU PASŪTĪŠANĀS PĀRĀUDĪT TO DAUDZUMU

Objekts: Bīrojs			
Pasūtītājs: VAS "Tiesu namu aģentūra"		Adrese: Pūškina iela 14, Rīga	
Izstrādātājs: Anna Džemko		PLĀNOTIE REMONTDARBI: 1. STĀVS	
GRĪDAS LĪSTES SPECIFIKĀCIJA		01.09.2017 1	